


VIALE XI FEBBRAIO (entrata cancello pedonale)

BIBLIOTECA
VILLA FANZAGO

Text

BIBLIOTECA
5BL

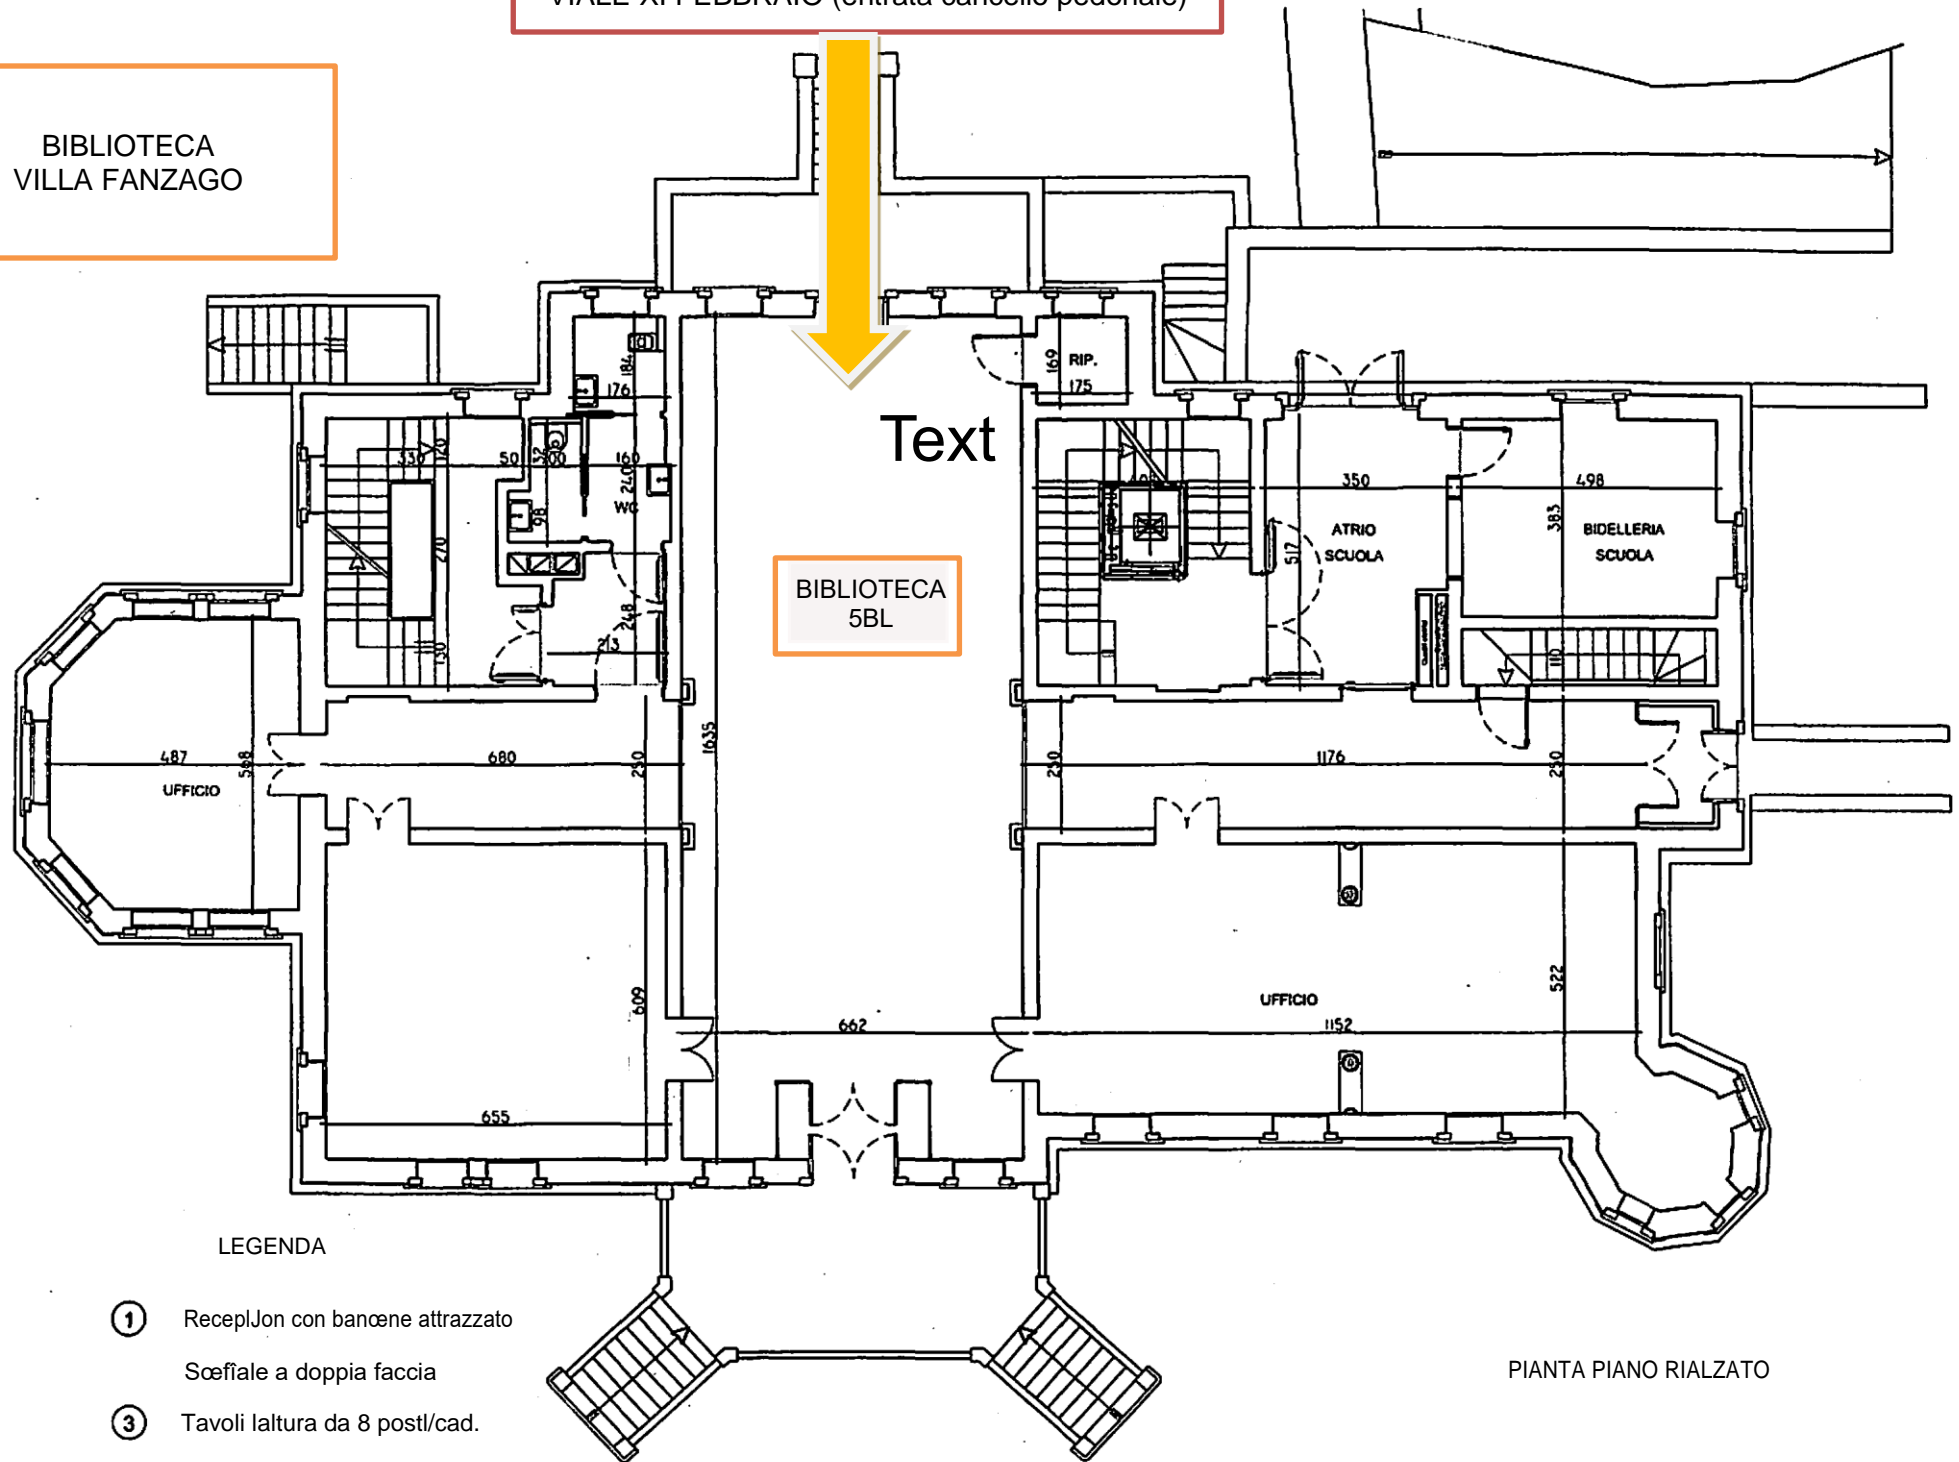

LEGENDA

- ① Reception con bancone attrezzato
- ② Scaffale a doppia faccia
- ③ Tavoli laltura da 8 posti/cad.

PIANTA PIANO RIALZATO